


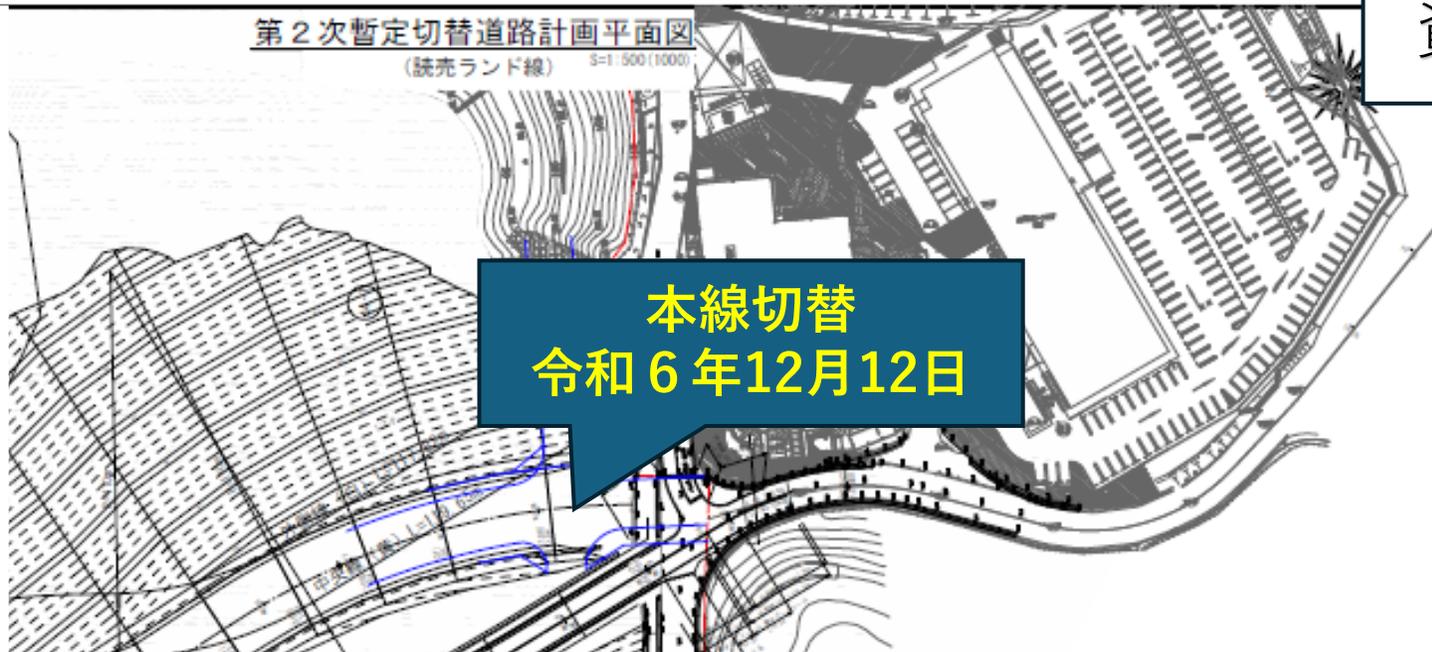


第2次暫定切替道路計画平面図
(続売ランド線) S=1:500(1000)



本線切替
令和6年12月12日

第2次暫定切替(現行)
令和6年1月

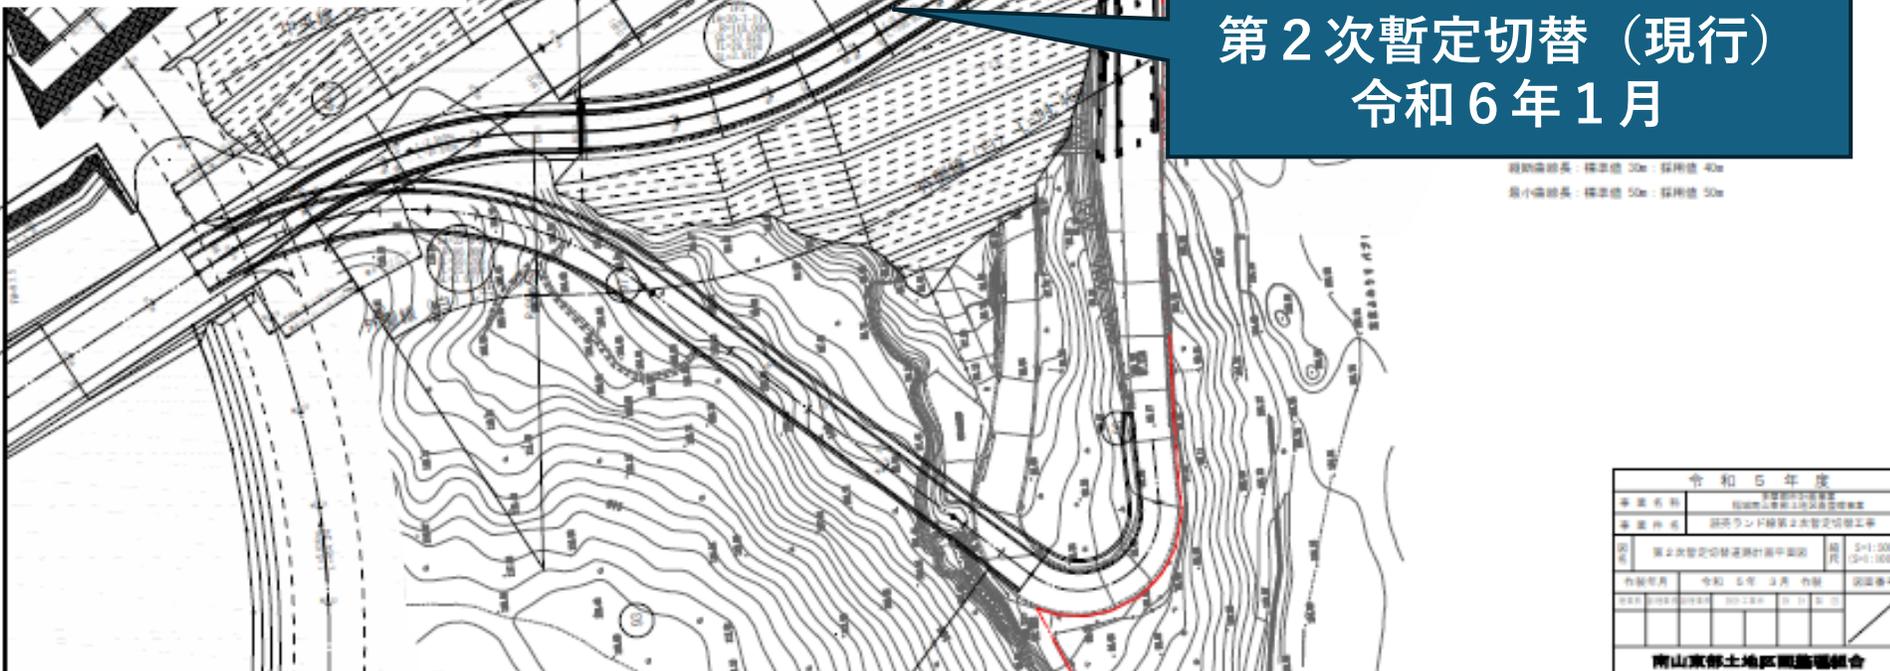

令和5年度			
事業名称	国土建設課 設計課 国土建設課 設計課		
事業内容	続売ランド線第2次暫定切替工事		
図名	第2次暫定切替道路計画平面図	縮尺	S=1:500 (2=1:1000)
作成年月	令和5年3月	作成	国土建設課
図番	0000000000	000000	000000

南山東部土地開発協議会