


# 稲 城 市 公 共 下 水 道 台 帳 図

4150-2

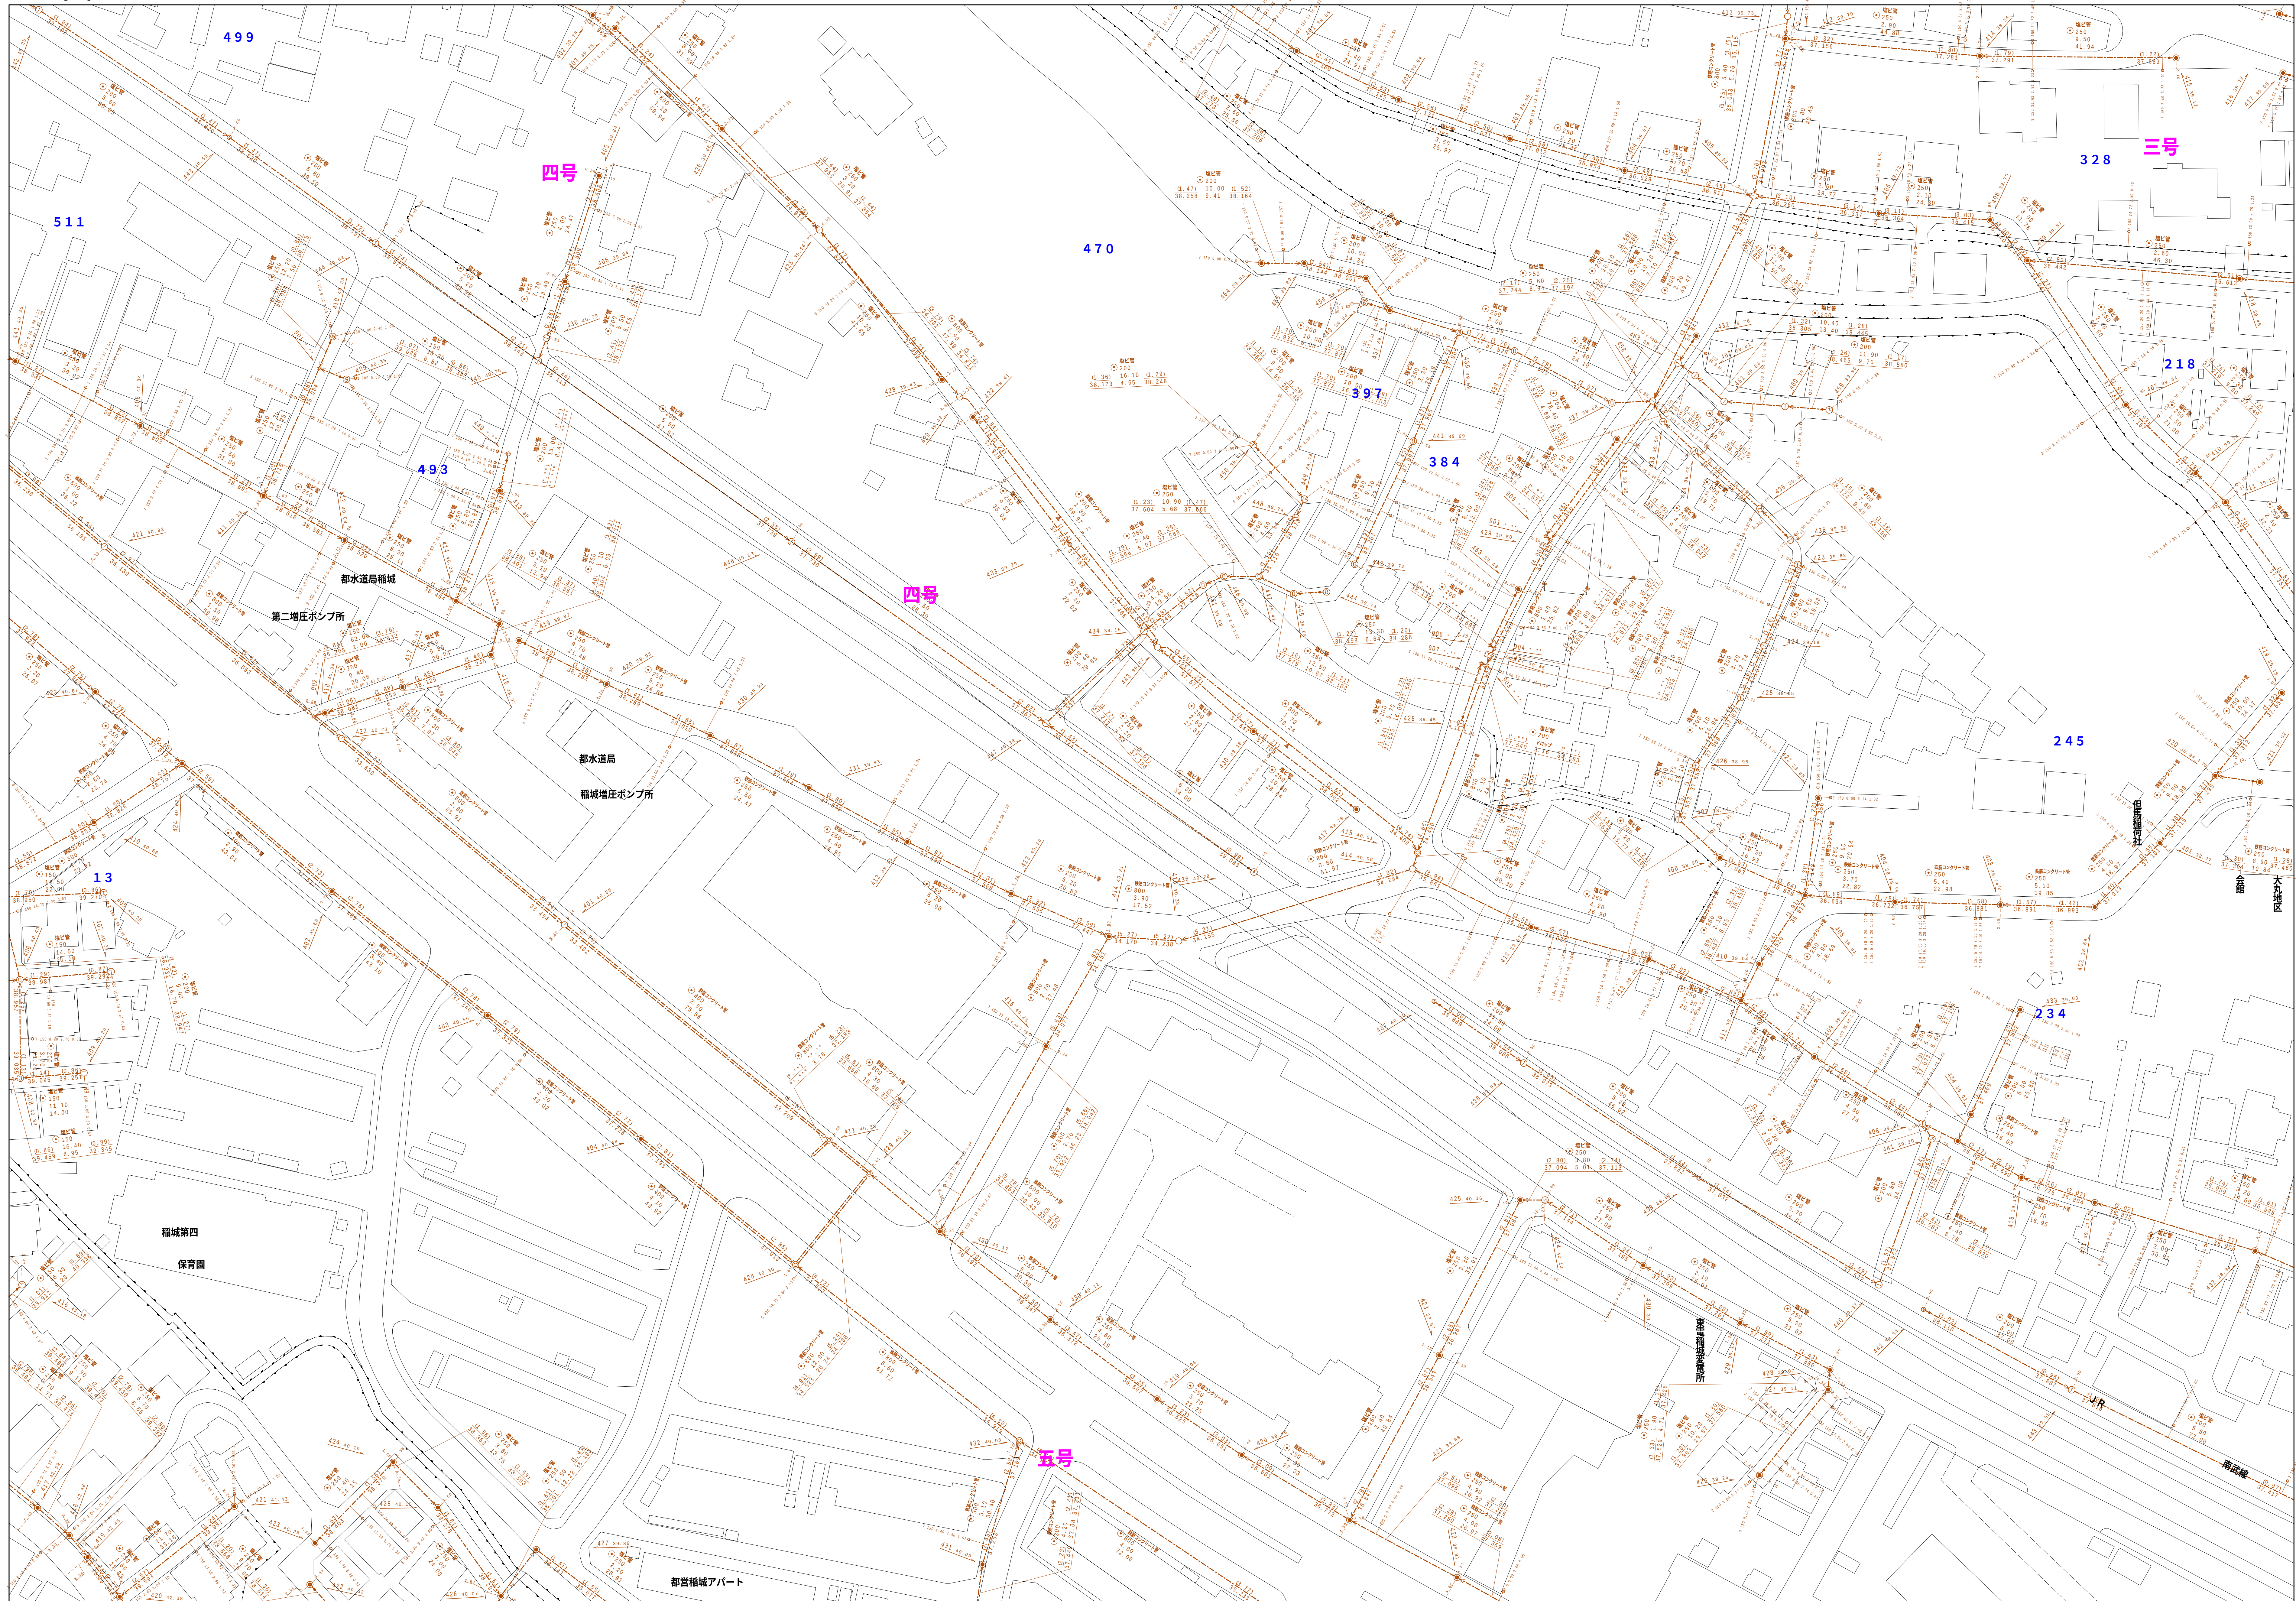

| 凡例                           | 名 称                      |
|------------------------------|--------------------------|
| ●                            | 標準 1号マンホール（内径90cm）       |
| ○                            | 標準 2号マンホール（内径120cm）      |
| ①                            | 標準 3号マンホール（内径150cm）      |
| ②                            | 標準 4号マンホール（内径180cm）      |
| ③                            | 標準 5号マンホール（内径210×120cm）  |
| ④                            | 標準 6号マンホール（内径260×120cm）  |
| ⑤                            | 標準 7号マンホール（内径300×120cm）  |
| ⑥                            | 組立 0号マンホール（内径75cm）       |
| ⑦                            | 組立 1号マンホール（内径90cm）       |
| ⑧                            | 組立 2号マンホール（内径120cm）      |
| ⑨                            | 組立 3号マンホール（内径150cm）      |
| ⑩                            | 組立 4号マンホール（内径180cm）      |
| ⑪                            | 組立 4号マンホール（内径90×60cm）    |
| ⑫                            | 特殊 1号マンホール（内径90×60cm）    |
| ⑬                            | 特殊 2号マンホール（内径120×120cm）  |
| ⑭                            | 特殊 2号マンホール（内径150×120cm）  |
| ⑮                            | 特殊 14号マンホール（内径180×120cm） |
| ⑯                            | 小型マンホール（内径30×60cm）       |
| ⑰                            | 特殊 特殊マンホール               |
| ⑱                            | 特殊 分岐マンホール               |
| ㊀                            | 特殊 円形特殊人孔                |
| ㊁                            | 特殊 矩形特殊人孔                |
| ㊂                            | 特殊 特殊マンホール（郵便用）          |
| ㊃                            | 構門 四角形マンホール（内径120×90cm）  |
| ㊄                            | 構門 四角形マンホール（内径90×60cm）   |
| ㊅                            | 伏線マンホール（上流）              |
| ㊆                            | 伏線マンホール（中流）              |
| ㊇                            | 伏線マンホール（下流）              |
| ㊈                            | 伏線付分岐マンホール（上流）           |
| ㊉                            | 伏線付分岐マンホール（中流）           |
| ㊊                            | 伏線付分岐マンホール（下流）           |
| ㊋                            | 伏線付集積マンホール（上流）           |
| ☆                            | ダミー人孔                    |
| ▽                            | 取入口、社口、最外置入部等            |
| △                            | 施設裏、ポンプ所への流入部または流出部      |
| ⓐ                            | 私道又は工地区又は道路管理者区分点        |
| ⓑ                            | 空気を                      |
| ⓒ                            | 排水弁                      |
| Ⓒ                            | 点検口（溝埋口含む）               |
| 注                            | マンホール、変電点及び組合点の色は管種と異なる。 |
| 注                            | 以下の方向調整                  |
| →                            | 合流調整                     |
| ⇨                            | 雨水調整                     |
| ⇩                            | 雨水調整（L・U渠）               |
| ⇨⇩                           | 雨水吐量（機軸）                 |
| ⇨⇩⇨                          | 合流調整                     |
| ⇨⇩⇨⇩                         | 合流調整（市町村）                |
| ⇨⇩⇨⇩⇨                        | 雨水幹線                     |
| ⇨⇩⇨⇩⇨⇩                       | 雨水幹線（市町村）                |
| ⇨⇩⇨⇩⇨⇩⇨                      | 連続直線                     |
| ⇨⇩⇨⇩⇨⇩⇨⇩                     | 雨水吐出管（幹線）                |
| ⇨⇩⇨⇩⇨⇩⇨⇩⇨                    | 雨水吐出管（ポンプ所からの放流線）        |
| ⇨⇩⇨⇩⇨⇩⇨⇩⇨⇩                   | 下水道専用機軸                  |
| ⇨⇩⇨⇩⇨⇩⇨⇩⇨⇩⇨                  | 雨水圧送専用機軸                 |
| ⇨⇩⇨⇩⇨⇩⇨⇩⇨⇩⇨⇩                 | 合流圧送専用機軸                 |
| ⇨⇩⇨⇩⇨⇩⇨⇩⇨⇩⇨⇩⇨                | 合流圧送専用機軸（市町村）            |
| ⇨⇩⇨⇩⇨⇩⇨⇩⇨⇩⇨⇩⇨⇩               | 汚水圧送専用機軸                 |
| ⇨⇩⇨⇩⇨⇩⇨⇩⇨⇩⇨⇩⇨⇩⇨              | 汚水圧送専用機軸（市町村）            |
| ⇨⇩⇨⇩⇨⇩⇨⇩⇨⇩⇨⇩⇨⇩⇨⇩             | 雨水圧送専用機軸                 |
| ⇨⇩⇨⇩⇨⇩⇨⇩⇨⇩⇨⇩⇨⇩⇨⇩⇩            | 雨水圧送専用機軸（市町村）            |
| ⇨⇩⇨⇩⇨⇩⇨⇩⇨⇩⇨⇩⇨⇩⇨⇩⇩⇩           | 再生水管（中水道）                |
| ⇨⇩⇨⇩⇨⇩⇨⇩⇨⇩⇨⇩⇨⇩⇨⇩⇩⇩⇩          | 光ファイバーケーブル連絡管            |
| ⇨⇩⇨⇩⇨⇩⇨⇩⇨⇩⇨⇩⇨⇩⇨⇩⇩⇩⇩⇩         | 不明、その他                   |
| ⇨⇩⇨⇩⇨⇩⇨⇩⇨⇩⇨⇩⇨⇩⇨⇩⇩⇩⇩⇩⇩        | 仮設人孔蓋                    |
| ⇨⇩⇨⇩⇨⇩⇨⇩⇨⇩⇨⇩⇨⇩⇨⇩⇩⇩⇩⇩⇩⇩       | その他、その他                  |
| ⇨⇩⇨⇩⇨⇩⇨⇩⇨⇩⇨⇩⇨⇩⇨⇩⇩⇩⇩⇩⇩⇩⇩      | 不流通（幹線）                  |
| ⇨⇩⇨⇩⇨⇩⇨⇩⇨⇩⇨⇩⇨⇩⇨⇩⇩⇩⇩⇩⇩⇩⇩⇩     | 不流通（機軸）                  |
| ⇨⇩⇨⇩⇨⇩⇨⇩⇨⇩⇨⇩⇨⇩⇨⇩⇩⇩⇩⇩⇩⇩⇩⇩⇩    | 不流通（機軸）                  |
| ⇨⇩⇨⇩⇨⇩⇨⇩⇨⇩⇨⇩⇨⇩⇨⇩⇩⇩⇩⇩⇩⇩⇩⇩⇩⇩   | 不流通（機軸）                  |
| ⇨⇩⇨⇩⇨⇩⇨⇩⇨⇩⇨⇩⇨⇩⇨⇩⇩⇩⇩⇩⇩⇩⇩⇩⇩⇩⇩  | 不流通（機軸）                  |
| ⇨⇩⇨⇩⇨⇩⇨⇩⇨⇩⇨⇩⇨⇩⇨⇩⇩⇩⇩⇩⇩⇩⇩⇩⇩⇩⇩⇩ | 不流通（機軸）                  |
| □                            | 矩形汚水渠                    |
| ■                            | 矩形雨水渠                    |
| ○                            | 圆形汚水渠                    |
| ●                            | 圆形雨水渠                    |
| ⇨⇩⇨⇩⇨⇩⇨⇩⇨⇩⇨⇩⇨⇩⇨⇩⇩⇩⇩⇩⇩⇩⇩⇩⇩⇩⇩⇩ | 取替管（色は黒と同色である）           |
| ●                            | 円形                       |
| ●                            | 矩形                       |
| ●                            | 蓋てい                      |
| ●                            | 背割り（円形）                  |
| ●                            | 背割り（矩形状）                 |
| ●                            | 背割り（矩形）                  |
| ●                            | 複断面                      |
| ●                            | 共通溝                      |
| ●                            | 側溝                       |
| ●                            | その他                      |
| ●                            | 台形                       |
| ●                            | 円形複溝（矩形）                 |
| ●                            | 矩形複溝（円形）                 |
| ●                            | 矩形複溝（矩形）                 |
| ●                            | 矩形複溝（矩形）                 |
| ●                            | 矩形複溝（矩形）                 |
| ●                            | 共通溝（円形）                  |
| ●                            | 共通溝（矩形）                  |
| ●                            | 二重管                      |
| ●                            | イベント・築造                  |
| ●                            | 都県境                      |
| ●                            | 市区境                      |
| ●                            | 町境、丁目境                   |
| ●                            | 知事区域                     |
| ●                            | 知事地名                     |
| ●                            | 知事地名                     |
| ●                            | 境界区画（色は紫、人と人間とがある）       |
| ●                            | 境界区画（色は紫、人と人間と同じである）     |
| ●                            | 特定区画                     |

図面出力年月日 令和7年3月

縮尺 1 / 500

4150-2

