


4250-4	4251-3	4251-4
4350-2	4351-1	4351-2
4350-4	4351-3	4351-4

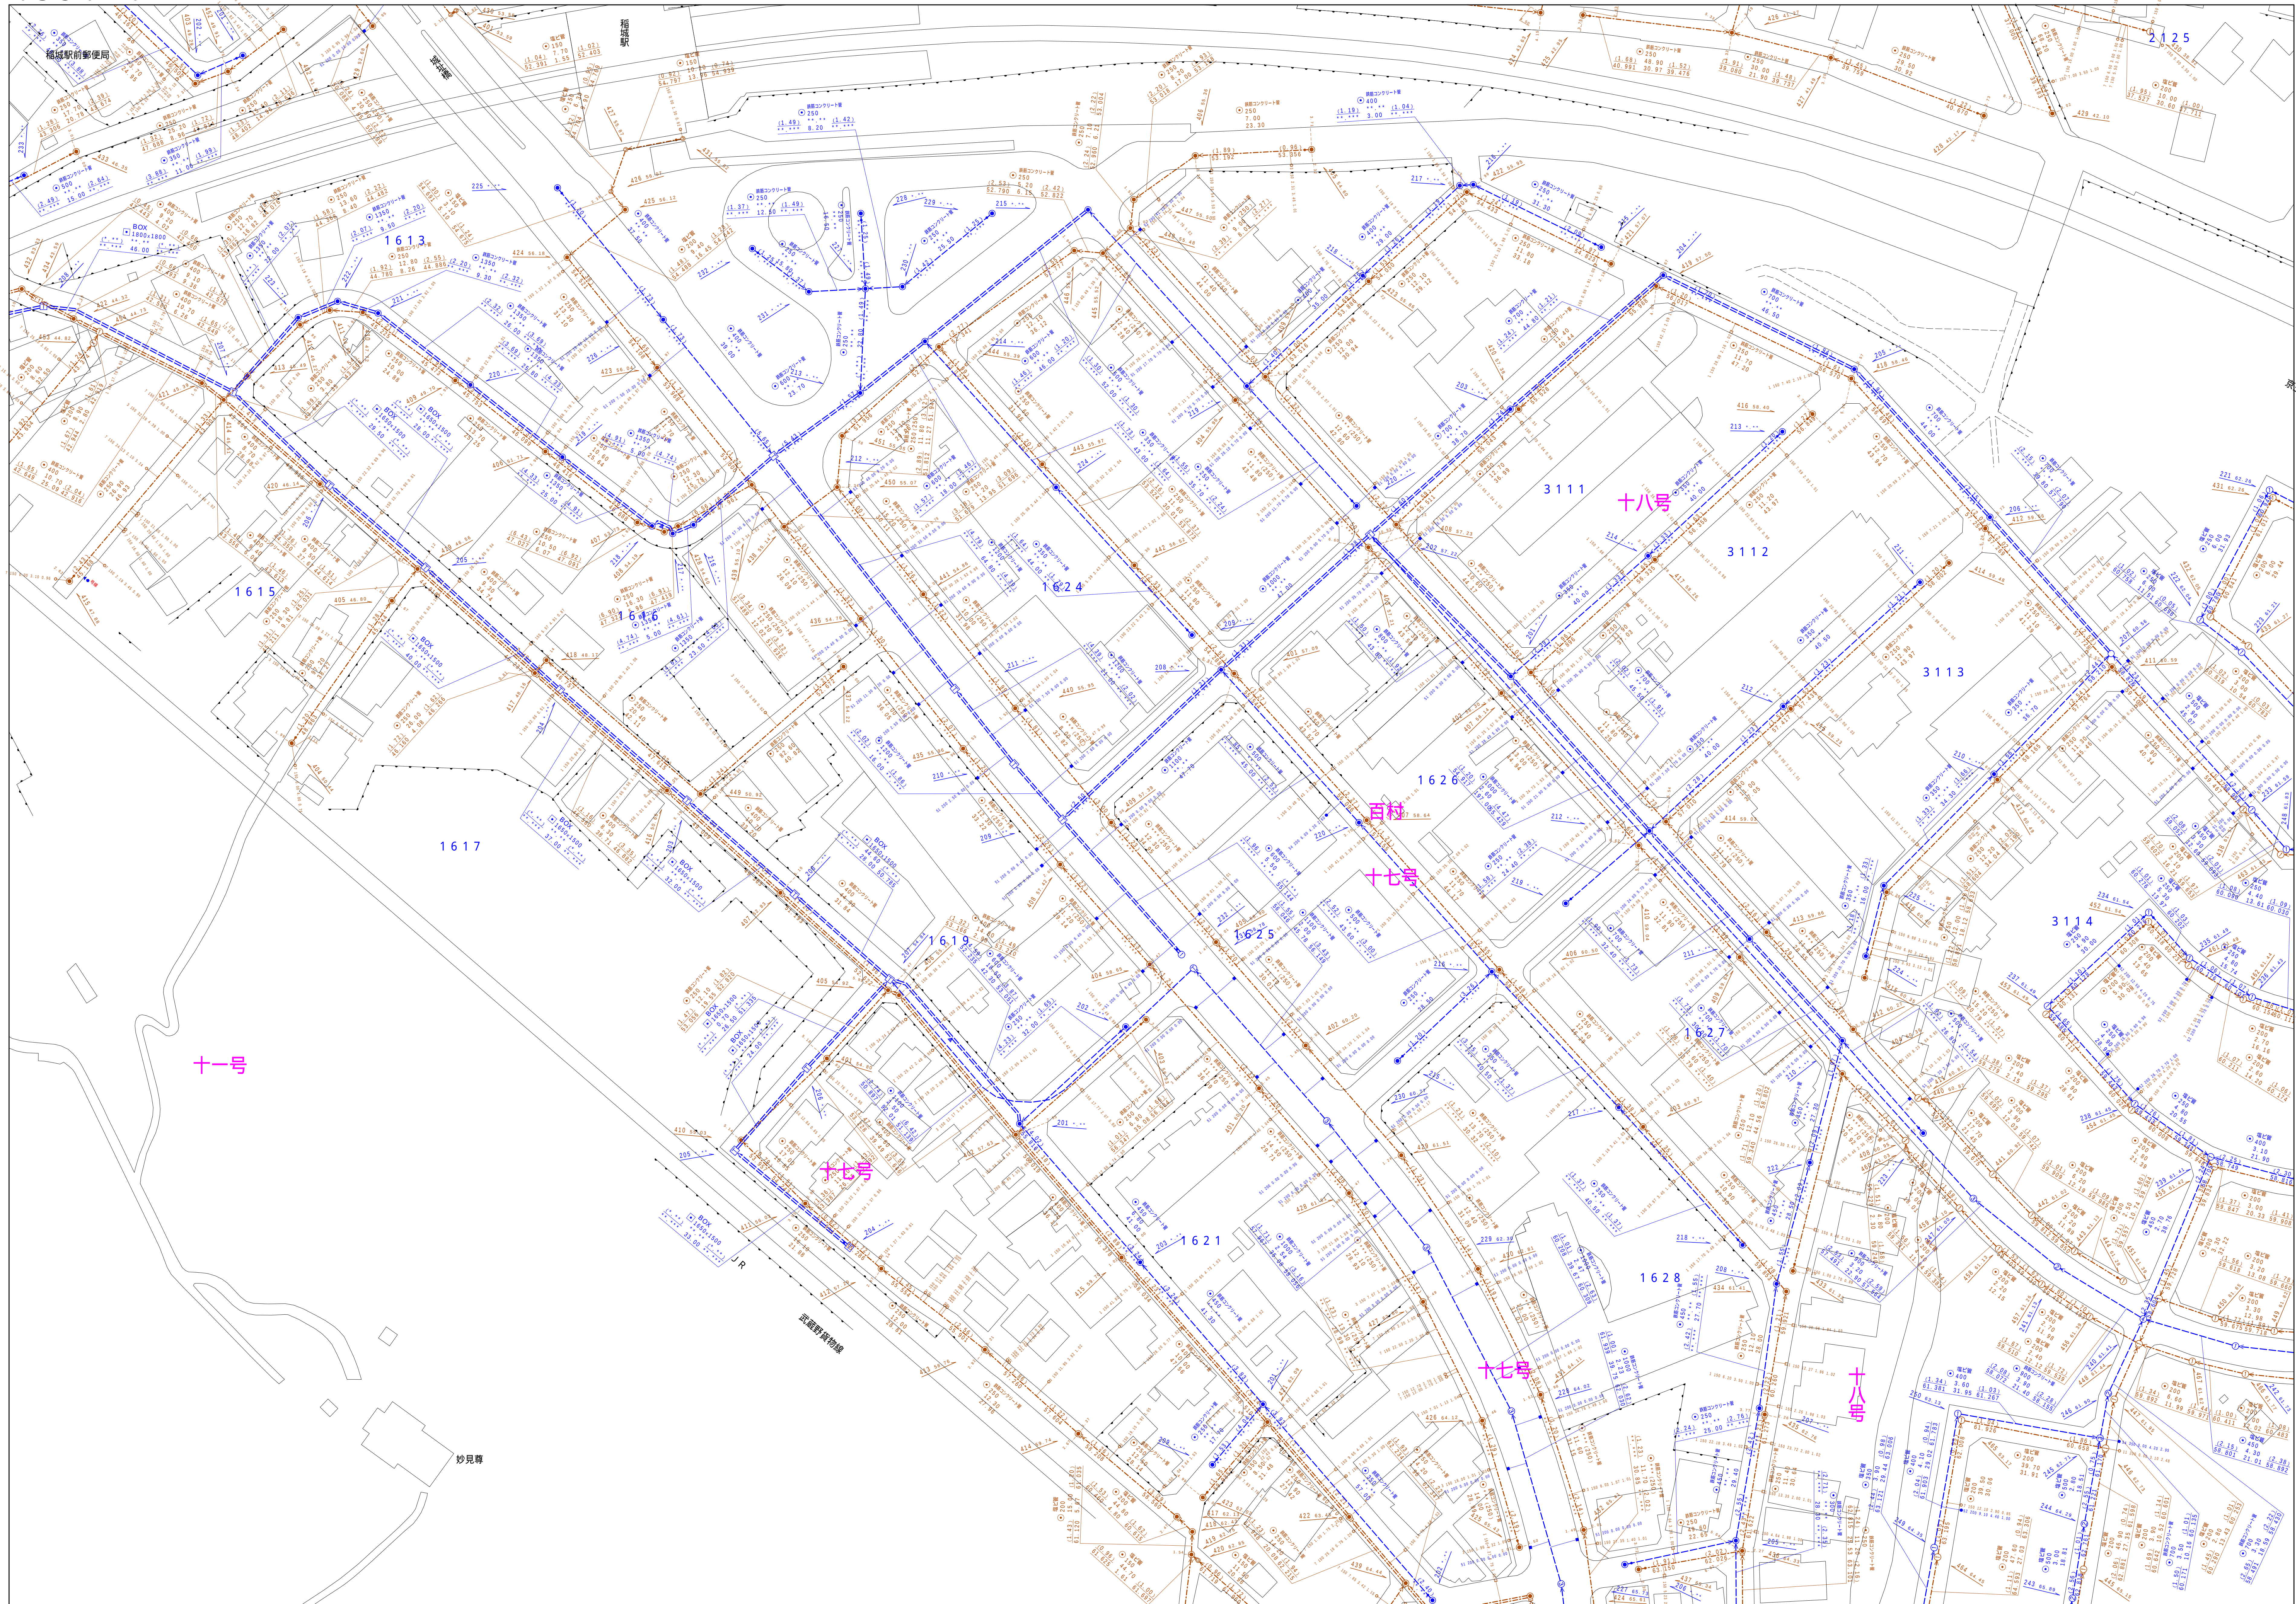

凡 例		名 称		
マン ホ ー ル （ 人 孔 ）	●	標準 1号マンホール（内径90ｃｍ）		
	○	標準 2号マンホール（内径120ｃｍ）		
	①	標準 3号マンホール（内径150ｃｍ）		
	②	標準 4号マンホール（内径180ｃｍ）		
	③④	標準 5号マンホール（内径210×120ｃｍ）		
	⑤	標準 6号マンホール（内径260×120ｃｍ）		
	⑥	標準 7号マンホール（内径300×120ｃｍ）		
	⑦	組立 0号マンホール（内径75ｃｍ）		
	⑧	組立 1号マンホール（内径90ｃｍ）		
	⑨	組立 2号マンホール（内径120ｃｍ）		
	⑩	組立 3号マンホール（内径150ｃｍ）		
	⑪	組立 4号マンホール（内径180ｃｍ）		
	⑫⑬	組立 5号マンホール（内径210×120ｃｍ）		
	⑭	組立 6号マンホール（内径260×120ｃｍ）		
	⑮	組立 7号マンホール（内径300×120ｃｍ）		
	⑯	特殊 1号マンホール（内径90×60ｃｍ）		
	⑰	特殊 2号マンホール（内径120×120ｃｍ）		
	⑱	特殊 3号マンホール（内径150×120ｃｍ）		
	㊀	特殊 4号マンホール（内径180×120ｃｍ）		
	㊁	特殊 5号マンホール（内径210×120ｃｍ）		
	㊂	特殊 6号マンホール（内径260×120ｃｍ）		
	㊃	特殊 7号マンホール（内径300×120ｃｍ）		
	変化点又は結合点	▽	小径マンホール（内径30ｃｍ）	
		□	特殊 特設マンホール	
		◇	特殊 分岐マンホール	
		T	特殊 円形排水人孔	
⌒		特殊 矩形排水人孔		
○		特殊 特殊マンホール（側使用）		
△		橋脚 橋脚付マンホール（内径120×90ｃｍ）		
△		橋脚 橋脚付マンホール（内径90×60ｃｍ）		
△		伏線マンホール（上流）		
△		伏線マンホール（中流）		
△		伏線マンホール（下流）		
△		伏線分叉マンホール（上流）		
△		伏線分叉マンホール（下流）		
△		伏線縮経併行マンホール（上流）		
△		伏線縮経併行マンホール（下流）		
☆		ゲート人孔		
▽	進入口、社口、敷外管進入部等			
▽	処理場、ポンプ所への流入部または流出部			
▽	私道側地上部排水又は道路管理者区分点			
△	空留付			
X	配水柱			
D	制水栓			
□	点検口（溝桶口含む）			
▽	下方方向調整器			
注）マンホール、変化点及び接合点の色は欄末にて示す。				
管	—●—	金網管線		
	—○—	汚水幹線		
	—●—	雨水幹線		
	—○—	雨水枝線（L,U渠）		
	—●—	雨水主管（市町村）		
	—○—	合流幹線		
	—●—	合流幹線（市町村）		
	—○—	汚水幹線（市町村）		
	—●—	雨水幹線（市町村）		
	—○—	雨水幹線（市町村）		
	—●—	連続直達		
	—○—	雨水谷管（幹線）		
渠	—●—	処理場又はポンプ所からの放流水		
	—○—	汚水伝送管線		
	—●—	汚水伝送管線		
	—○—	雨水伝送管線		
	—●—	雨水伝送管線		
	—○—	雨水伝送管線（市町村）		
	—●—	雨水伝送管線（市町村）		
	—○—	雨水伝送管線（市町村）		
	—●—	再生水（中水道）		
	—○—	ファイバーケーブル連絡管		
	—●—	不明、その他		
	—○—	仮入れ人堀		
樹及び取付管	—●—	不燃・その他（材料）		
	—○—	耐火管（材料）		
	—●—	鋼鉄管（材料）		
	—○—	鋼管（材料）		
	—●—	方型管（材料）		
	—○—	方型管（材料）		
管渠断面	□	矩形落水側		
	■	矩形落水側		
	□	円形落水側		
	■	円形落水側		
	□	取水側（色は管渠と異色である）		
	■	取水側（色は管渠と異色である）		
	○	円形		
	●	円形		
	▲	高てい		
	◆	斜傾り（円形）		
	L.U	斜傾り（U型渠）		
	△	三角形		
行政境	K	共同溝		
	K	新設		
	☆	その他		
	★	台形		
	○	円形断面（矩形）		
	○	円形断面（円形）		
	○	矩形断面（矩形）		
	○	矩形断面（円形）		
	○	共同溝（矩形）		
	○	共同溝（円形）		
	○	共同溝（方形）		
	○	共同溝（三角形）		
その他	○	第二便渠		
	○	インレット・溢流池		
	---	都県境		
	---	市区境		
	---	町界・丁目界		
	---	処理区域		
	---	処理区域		
	---	処理区域		
	---	排水道		
	---	排水道（色は管渠、人孔と異色である）		
	---	排水道（色は管渠、人孔と同じである）		
	---	特定管理線		

縮尺 1 / 500

4 3 5 1 - 1

