


$$\begin{array}{r} 4448 - 1 \\ \hline \end{array}$$


縮尺 1 / 500

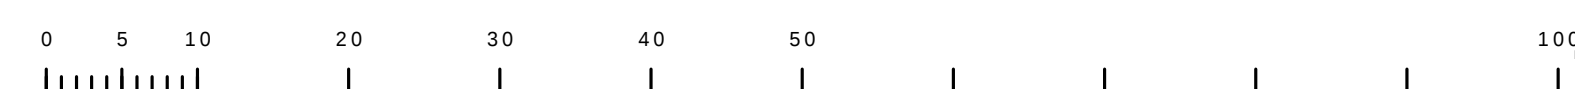

4347-6	4348-3	4348-
4447-2	4448-1	4448-
4447-4	4448-3	4448-

凡 例		名 称		
マン ホ ー ル （ 人 孔 ）	●	標準	1号マンホール（内径90cm）	
	○	標準	2号マンホール（内径120cm）	
	①	標準	3号マンホール（内径150cm）	
	②	標準	4号マンホール（内径180cm）	
	③	標準	5号マンホール（内径210×120cm）	
	④	標準	6号マンホール（内径260×120cm）	
	⑤	標準	7号マンホール（内径300×120cm）	
	⑥	標準	8号マンホール（内径75cm）	
	⑦	標準	1号マンホール（内径90cm）	
	⑧	標準	2号マンホール（内径120cm）	
	⑨	標準	3号マンホール（内径150cm）	
	⑩	標準	4号マンホール（内径180cm）	
	⑪	標準	5号マンホール（内径90×60cm）	
	⑫	特殊	特1号マンホール（内径90×60cm）	
	⑬	特殊	特2号マンホール（内径120×120cm）	
	⑭	特殊	特3号マンホール（内径150×120cm）	
	⑮	特殊	特4号マンホール（内径180×120cm）	
	⑯	特殊	特5号マンホール（内径30cm）	
	□	特殊	特殊マンホール	
	□	特殊	分岐マンホール	
	□	特殊	円形特殊人孔	
	□	特殊	矩形特殊人孔	
	○	特殊	特殊マンホール（暫使用）	
	変 化 点 又 は 結 合 点	○	横溝、横溝マンホール（内径120×90cm）	
		△	横溝、横溝マンホール（内径90×60cm）	
▽		円錐マンホール（上流）		
▽		円錐マンホール（中流）		
▽		円錐マンホール（下流）		
▽		分岐マンホール（上流）		
▽		分岐マンホール（中流）		
▽		分岐マンホール（下流）		
▽		分岐矩形マンホール（上流）		
▽		分岐矩形マンホール（中流）		
▽		分岐矩形マンホール（下流）		
☆		ゲズ入人孔		
→		取入口、社上、局外管接入口等		
→		親連管、マンホールへの取入部または流出部		
→		親連管入管上流部又は親連管管区分点		
○		気浮管		
○		排水		
○		点検口（清掃口含む）		
○		下方向調節部		
注）マンホール、変化点及び結合点の色は 管渠により異なる。				
管		→	合流管線	
		→	汚水幹線	
		→	雨水幹線	
		→	雨水幹線（L/U渠）	
		→	雨水柱管（柱線）	
	→	合流幹線		
	→	合流幹線（市町村）		
	→	汚水幹線		
	→	雨水幹線（市町村）		
	→	雨水幹線		
	→	雨水幹線（市町村）		
	→	清流管渠		
	→	雨水柱管（幹線）		
	→	流埋管又はポンプからの放流管		
	渠	→	合流正逆管線	
→		汚水正逆管線		
→		雨水正逆管線		
→		合流正逆管線		
→		合流正逆管線（市町村）		
→		汚水正逆管線		
→		雨水正逆管線（市町村）		
→		汚水正逆管線（市町村）		
→		雨水正逆管線（市町村）		
→		再生水管（中水道）		
→		光ファイバーケーブル連続線		
→		その他		
→		取入れ線		
→		側分枝		
樹 及 び 取 付 管		→	汚水管（幹線）	
	→	雨水管（幹線）		
	→	側分枝管（幹線）		
	→	雨水管（幹線）		
	→	雨水管（幹線）		
管 渠 断 面	□	矩形汚水渠		
	□	矩形雨水渠		
	□	円形汚水渠		
	□	円形雨水渠		
	□	取付管（色は樹と同色で表示）		
	○	円形		
	○	溝型（L型）		
	○	溝型（U型）		
	○	溝型（V型）		
	○	溝型（L型）		
	○	溝型（U型）		
	○	溝型（V型）		
	○	溝型（L型）		
	○	溝型（U型）		
	○	溝型（V型）		
行 政 境 界	—	都府県		
	—	市町村		
	—	町郷・丁目郷		
	—	処理区域		
	—	処理区名		
	—	処理種		
	—	処理地名		
	—	排水区域		
	そ の 他	○	新設管渠（色は管渠、人孔と区別である）	
		○	新設管渠（色は管渠、人孔と同じである）	
		○	特定管渠	

4 4 4 8 - 1