


$$\begin{array}{r} 4451-1 \\ \hline \end{array}$$


縮尺 1 / 500

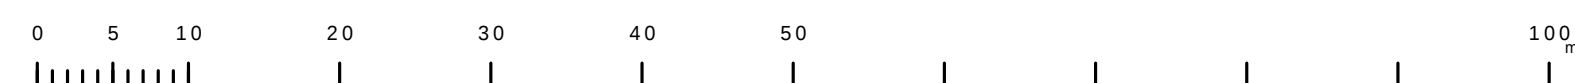

凡例	名 称
●	標準 1号マンホール（内径90ｃｍ）
○	標準 2号マンホール（内径120ｃｍ）
①	特殊 3号マンホール（内径150ｃｍ）
②	特殊 4号マンホール（内径180ｃｍ）
[H]	標準 5号マンホール（内径210×120ｃｍ）
[H]	標準 6号マンホール（内径240×120ｃｍ）
[H]	標準 7号マンホール（内径300×120ｃｍ）
⑦	植立 0号マンホール（内径75ｃｍ）
⑧	植立 1号マンホール（内径90ｃｍ）
⑨	植立 2号マンホール（内径120ｃｍ）
⑩	植立 3号マンホール（内径150ｃｍ）
⑪	植立 4号マンホール（内径180ｃｍ）
(C)	植立 矩形マンホール（内径90×60ｃｍ）
⊖	植立 方形マンホール
[T]	特殊 特1号マンホール（内径90×60ｃｍ）
[T]	特殊 特2号マンホール（内径120×120ｃｍ）
[T]	特殊 特3号マンホール（内径150×120ｃｍ）
[T]	特殊 特4号マンホール（内径180×120ｃｍ）
⊙	小型マンホール（内径30ｃｍ）
▽	特殊 特殊マンホール
△	特殊 ファミママンホール
▽	特殊 円筒特殊人孔
▽	特殊 矩形特殊人孔
▽	特殊 特殊マンホール（使用済）
△	機門 円筒形マンホール（内径120×90ｃｍ）
△	機門 矩形形マンホール（内径90×60ｃｍ）
△	防護マンホール（上流）
△	防護マンホール（中流）
△	防護マンホール（下流）
△	防護分水管マンホール（上流）
△	防護分水管マンホール（下流）
△	防護防衝遮付マンホール（上流）
△	防護防衝遮付マンホール（下流）
☆	蓋入人孔
▽	ダミー入、机口、取外置取入部等
▽	処理場、ポンプ所への進入部または流出部
▽	通風管・雨水上流部又は通風管兼区分点
△	空野井
△	新井
△	設孔
△	下開口（清掃口含む）
▽	上下両面蓋型
	注）マンホールの、強化及び結合点の色は 黄栗色で用いる。
管	→ 合流幹線
	→ 汚水幹線
	→ 雨水幹線
	→ 雨水幹線（しり票）
	→ 雨水主管（枝線）
	→ 合流幹線
	→ 合流幹線（市町村）
	→ 汚水幹線（市町村）
	→ 雨水幹線
	→ 雨水幹線（市町村）
	→ 雨水主管（幹線）
	→ 雨水主管（幹線）
渠	→ 合流送排水線
	→ 合流送排水線（市町村）
	→ 汚水送排水線
	→ 汚水送排水線（市町村）
	→ 再生水管（中水道）
	光ファイバーケーブル溝線
	その他、その他
	→ 敷入れ溝
	→ 敷入れ溝
	→ 汚泥搬送（枝線）
	→ 砂引き管（枝線）
	→ 汚泥搬送（幹線）
	→ 砂引き管（幹線）
樹皮及び取付管	□ 矩形汚水樹
	■ 矩形雨水樹
	□ 円形汚水樹
	● 円形雨水樹
	取付管（色は樹皮と同色である）
管架断面	● 円形
	▲ 矩形
	落てい
	● 斜形（円形）
	△ し型（し型梁）
	△ 斜形（矩形）
	△ 共同溝
	△ 共同溝
	☆ その他
	△ 台形
行役環境	● 円形横数（矩形）
	● 円形横数（円形）
	● 矩形横数（矩形）
	● 矩形横数（円形）
	△ 共同溝（矩形）
	△ 共同溝（円形）
	△ 第二倉庫
	△ インポート施設
	緑線 都府県
	緑線 市区境
その他	赤線 町界・丁目界
	青線 境界
	青線 境界
	青線 境界
	青線 境界
	青線 境界
その他	● 部分指定（色は管理、人孔と黄色である）
	● 部分指定（色は管理、人孔と同じである）
	● 特定事項
	● 特定事項

4 4 5 1 - 1