
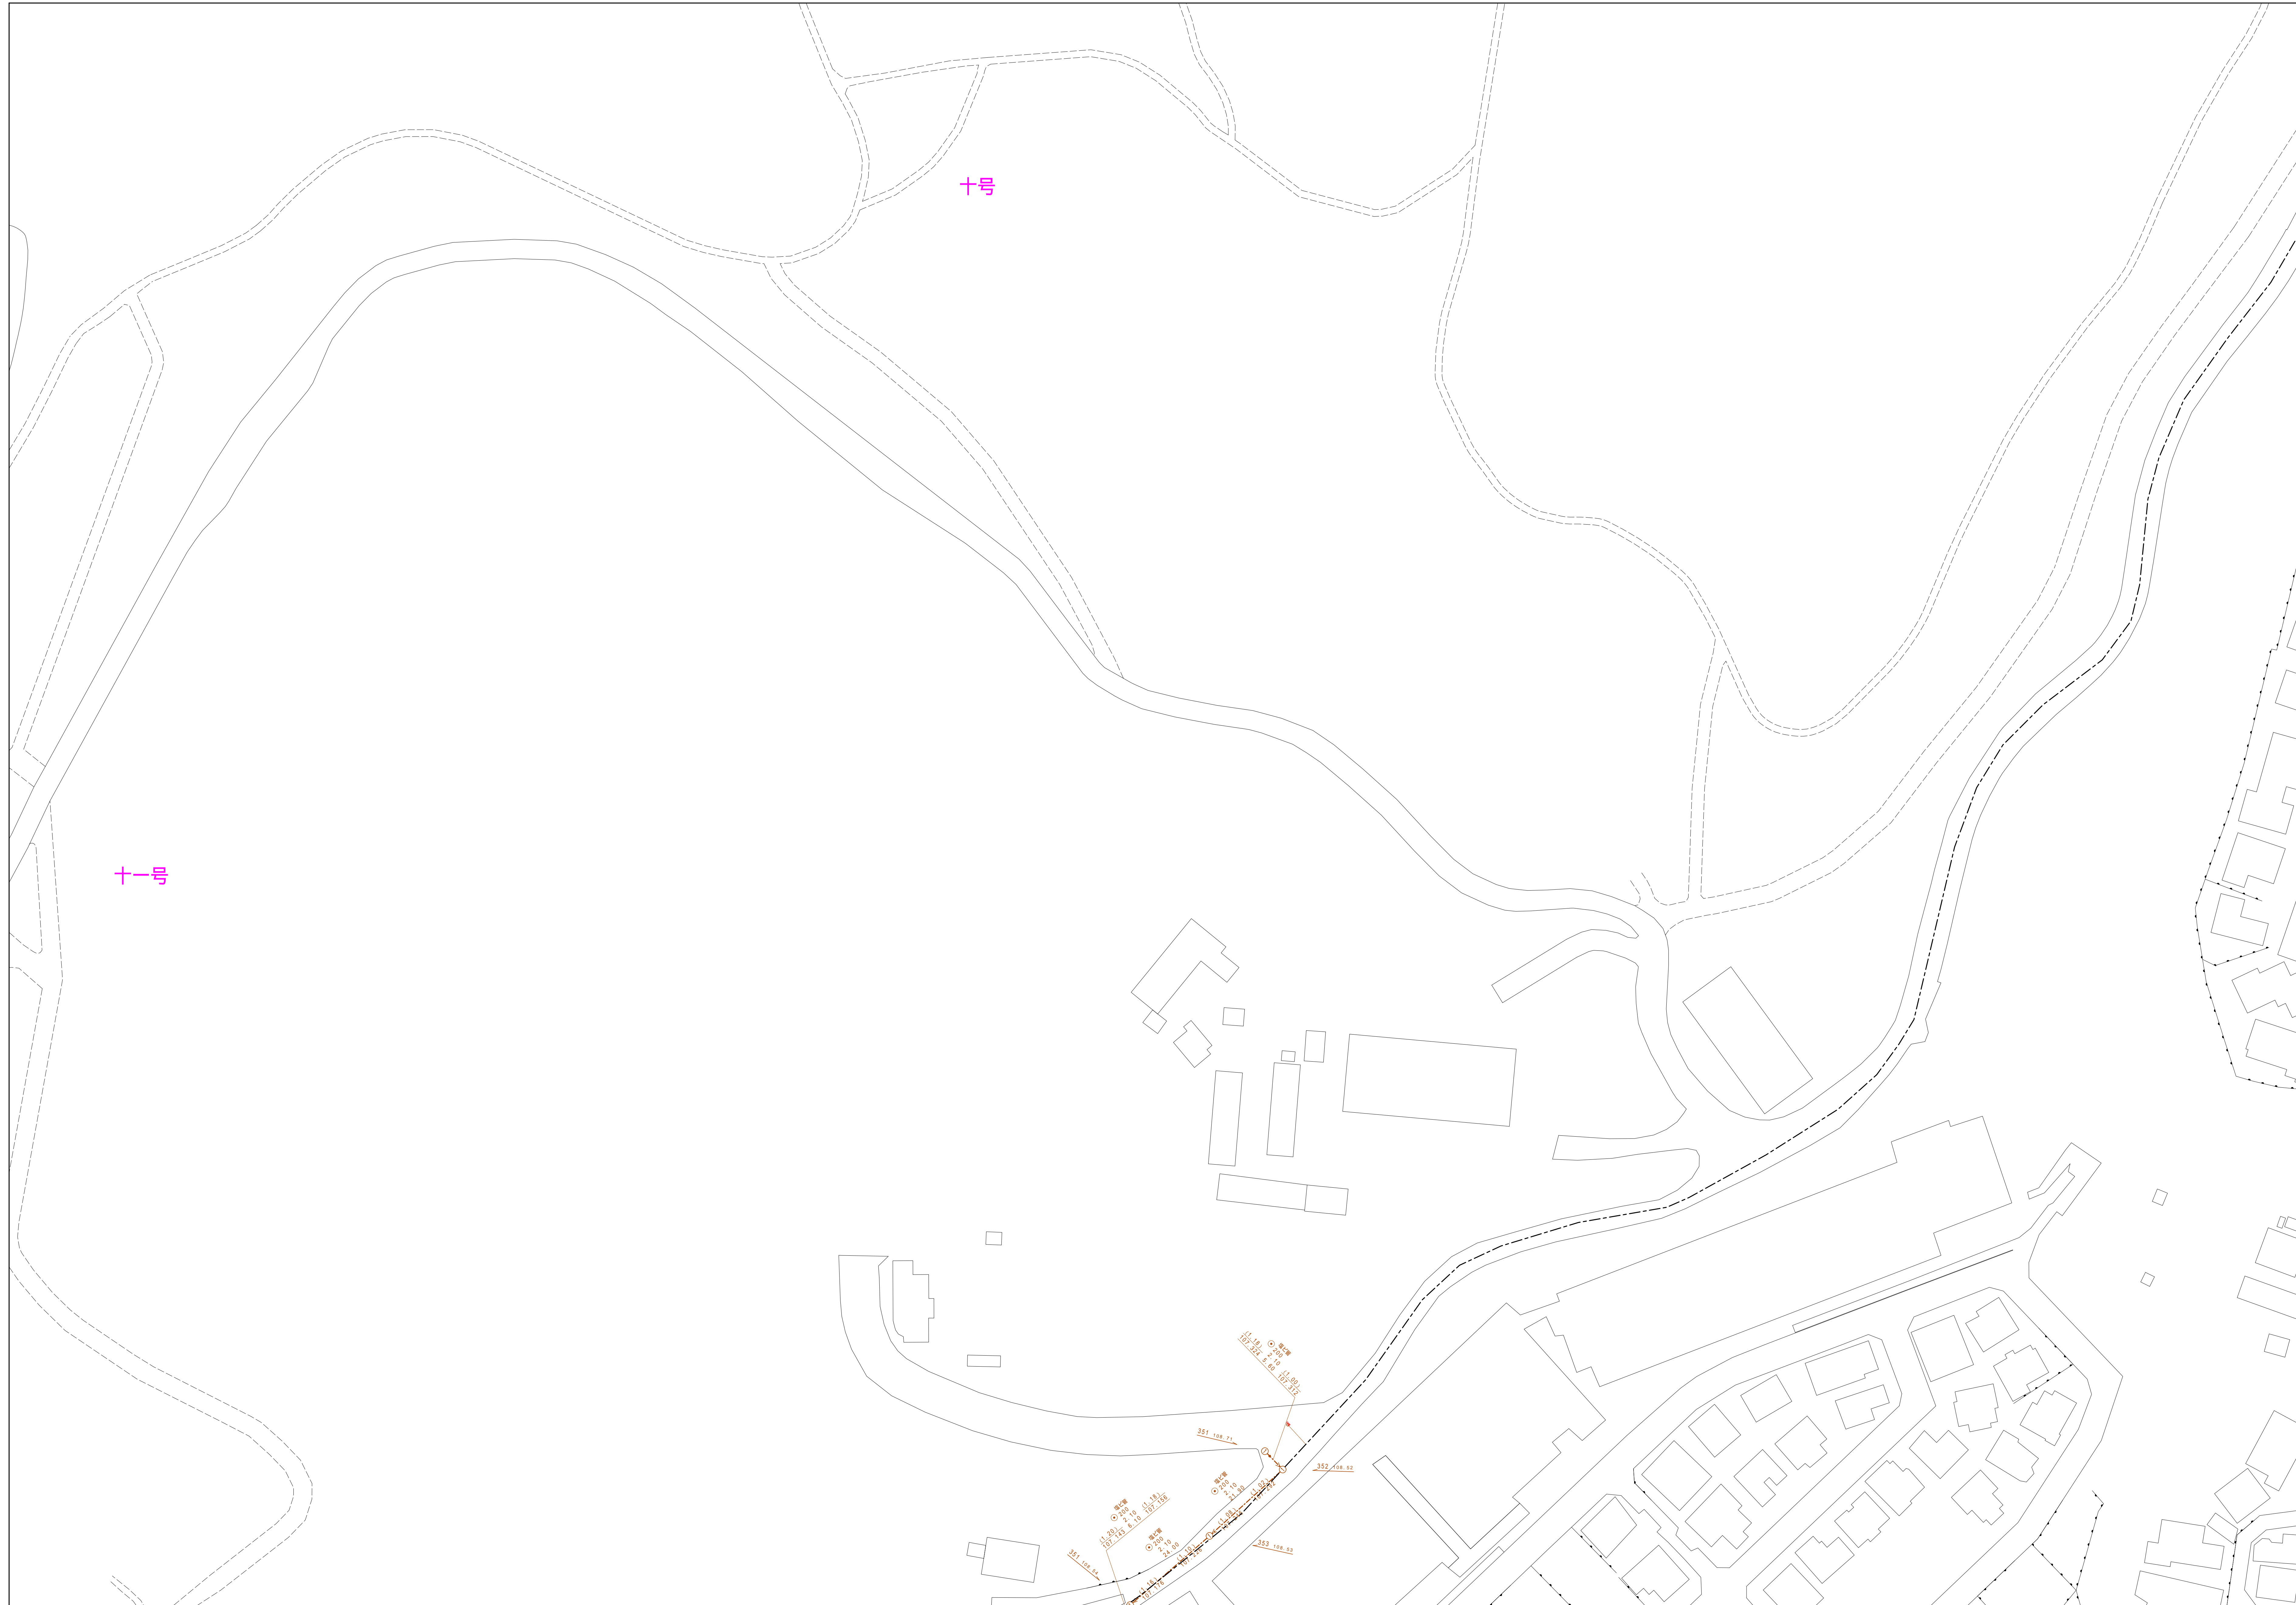


稲城市公共下水道台帳図

4550-4

4550-1	4550-2	4551-1
4550-3	4550-4	4551-3
4550-1	4550-2	4551-1

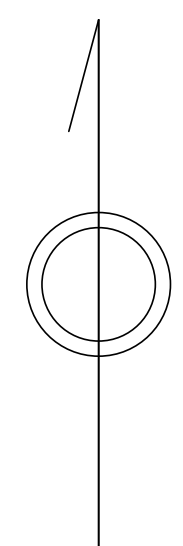

凡例	名称
●	標準 1号マンホール (内径90cm)
○	標準 2号マンホール (内径120cm)
○	標準 3号マンホール (内径150cm)
○	標準 4号マンホール (内径180cm)
□	標準 5号マンホール (内径210×120cm)
□	標準 6号マンホール (内径260×120cm)
□	標準 7号マンホール (内径300×120cm)
○	標準 8号マンホール (内径75cm)
○	標準 1号マンホール (内径90cm)
○	標準 2号マンホール (内径120cm)
○	標準 3号マンホール (内径150cm)
○	標準 4号マンホール (内径180cm)
□	標準 5号マンホール (内径90×60cm)
□	標準 6号マンホール (内径120×120cm)
□	標準 7号マンホール (内径150×120cm)
□	標準 8号マンホール (内径180×120cm)
○	小径マンホール (内径30cm)
○	特殊 特殊マンホール
○	特殊 分岐マンホール
○	特殊 方形特殊人孔
○	特殊 矩形特殊人孔
○	特殊 特殊マンホール (郵便用)
○	橋門 橋門マンホール (内径120×90cm)
△	橋門 橋門マンホール (内径90×60cm)
□	伏樋マンホール (上流)
□	伏樋マンホール (中流)
□	伏樋マンホール (下流)
□	伏樋分水マンホール (上流)
□	伏樋分水マンホール (中流)
□	伏樋分水マンホール (下流)
□	伏樋防塵付マンホール (上流)
□	伏樋防塵付マンホール (中流)
□	伏樋防塵付マンホール (下流)
☆	ゴミ入孔
△	取入口、吐口、扇形蓋取入部等
△	取入部、ポンプ所への進入部または退出部
△	私道取入部上流部又は扇形蓋取入部
△	空取弁
△	排水弁
△	逆止
△	点検口 (溝樋口含む)
△	下流方向調整部
注) マンホール、変換点及び接合点の色は管渠と同じである。	
管渠	
→	合流管線
→	汚水管線
→	雨水管線
→	雨水管線 (L/U型)
→	雨水管線 (特殊)
→	合流幹線
→	合流幹線 (市町村)
→	汚水管線 (市町村)
→	雨水管線 (市町村)
→	雨水管線 (市町村)
→	雨水管線 (市町村)
→	雨水管線 (特殊)
→	処理場又はポンプ所からの放流渠
→	合流圧送管線
→	汚水圧送管線
→	雨水圧送管線
→	合流圧送管線 (市町村)
→	汚水圧送管線 (市町村)
→	雨水圧送管線 (市町村)
→	雨水圧送管線 (市町村)
→	雨水管線 (中流)
→	光ファイバーケーブル沿線管
→	不明・その他
→	取入人孔
→	取入管
→	汚泥管線 (特殊)
→	逆止管線 (特殊)
→	汚泥管線 (特殊)
→	逆止管線 (特殊)
樹及び取付管	
□	矩形汚水樹
□	矩形雨水樹
○	円形汚水樹
○	円形雨水樹
●	取付管 (色は樹と同じである)
管渠断面	
○	円形
○	矩形
○	溝でい
○	蓋割り (円形)
○	蓋割り (円形)
○	蓋割り (円形)
○	L/U型 (U型渠)
○	蓋割り (矩形)
○	複断面
○	共同溝
○	新線
○	その他
○	旧線
○	円形断面 (矩形)
○	円形断面 (円形)
○	矩形断面 (矩形)
○	矩形断面 (円形)
○	共同溝 (円形)
○	共同溝 (矩形)
○	橋二条渠
○	インバート継ぎ
行政境界	
—	都府県
—	市区界
—	町界・丁目界
—	処理区域
—	処理区名
—	処理場
—	処理場名
—	排水区域
その他	
○	管分記号 (色は管渠、人孔と同じである)
○	副管記号 (色は管渠、人孔と同じである)
○	特定事業場

図面出力年月日 令和8年3月

縮尺 1/500

4550-4

