


多摩都市計画地区計画
稲城駅南地区地区計画

位置図


〔稲城市決定〕

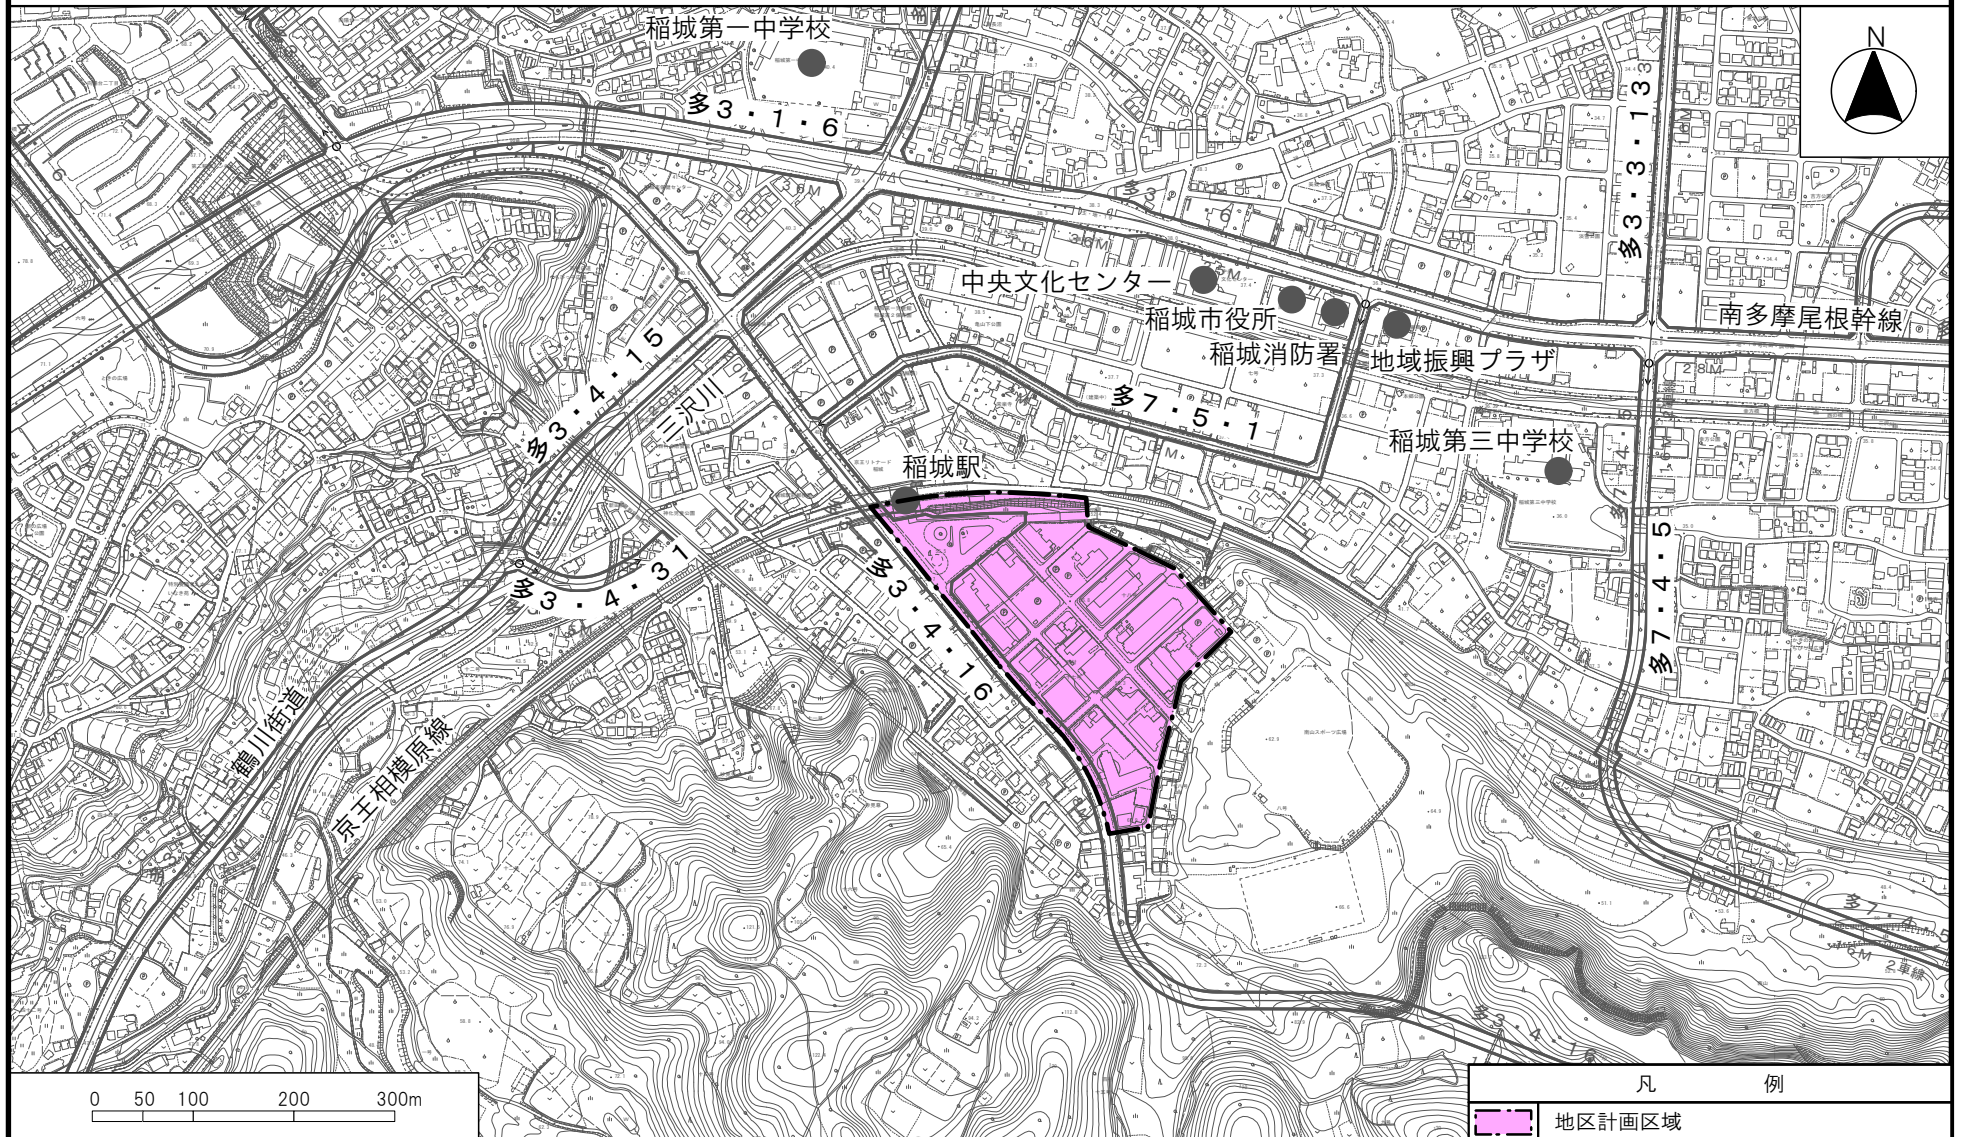

多摩都市計画地区計画 稲城駅南地区地区計画

計画図

[稲城市決定]

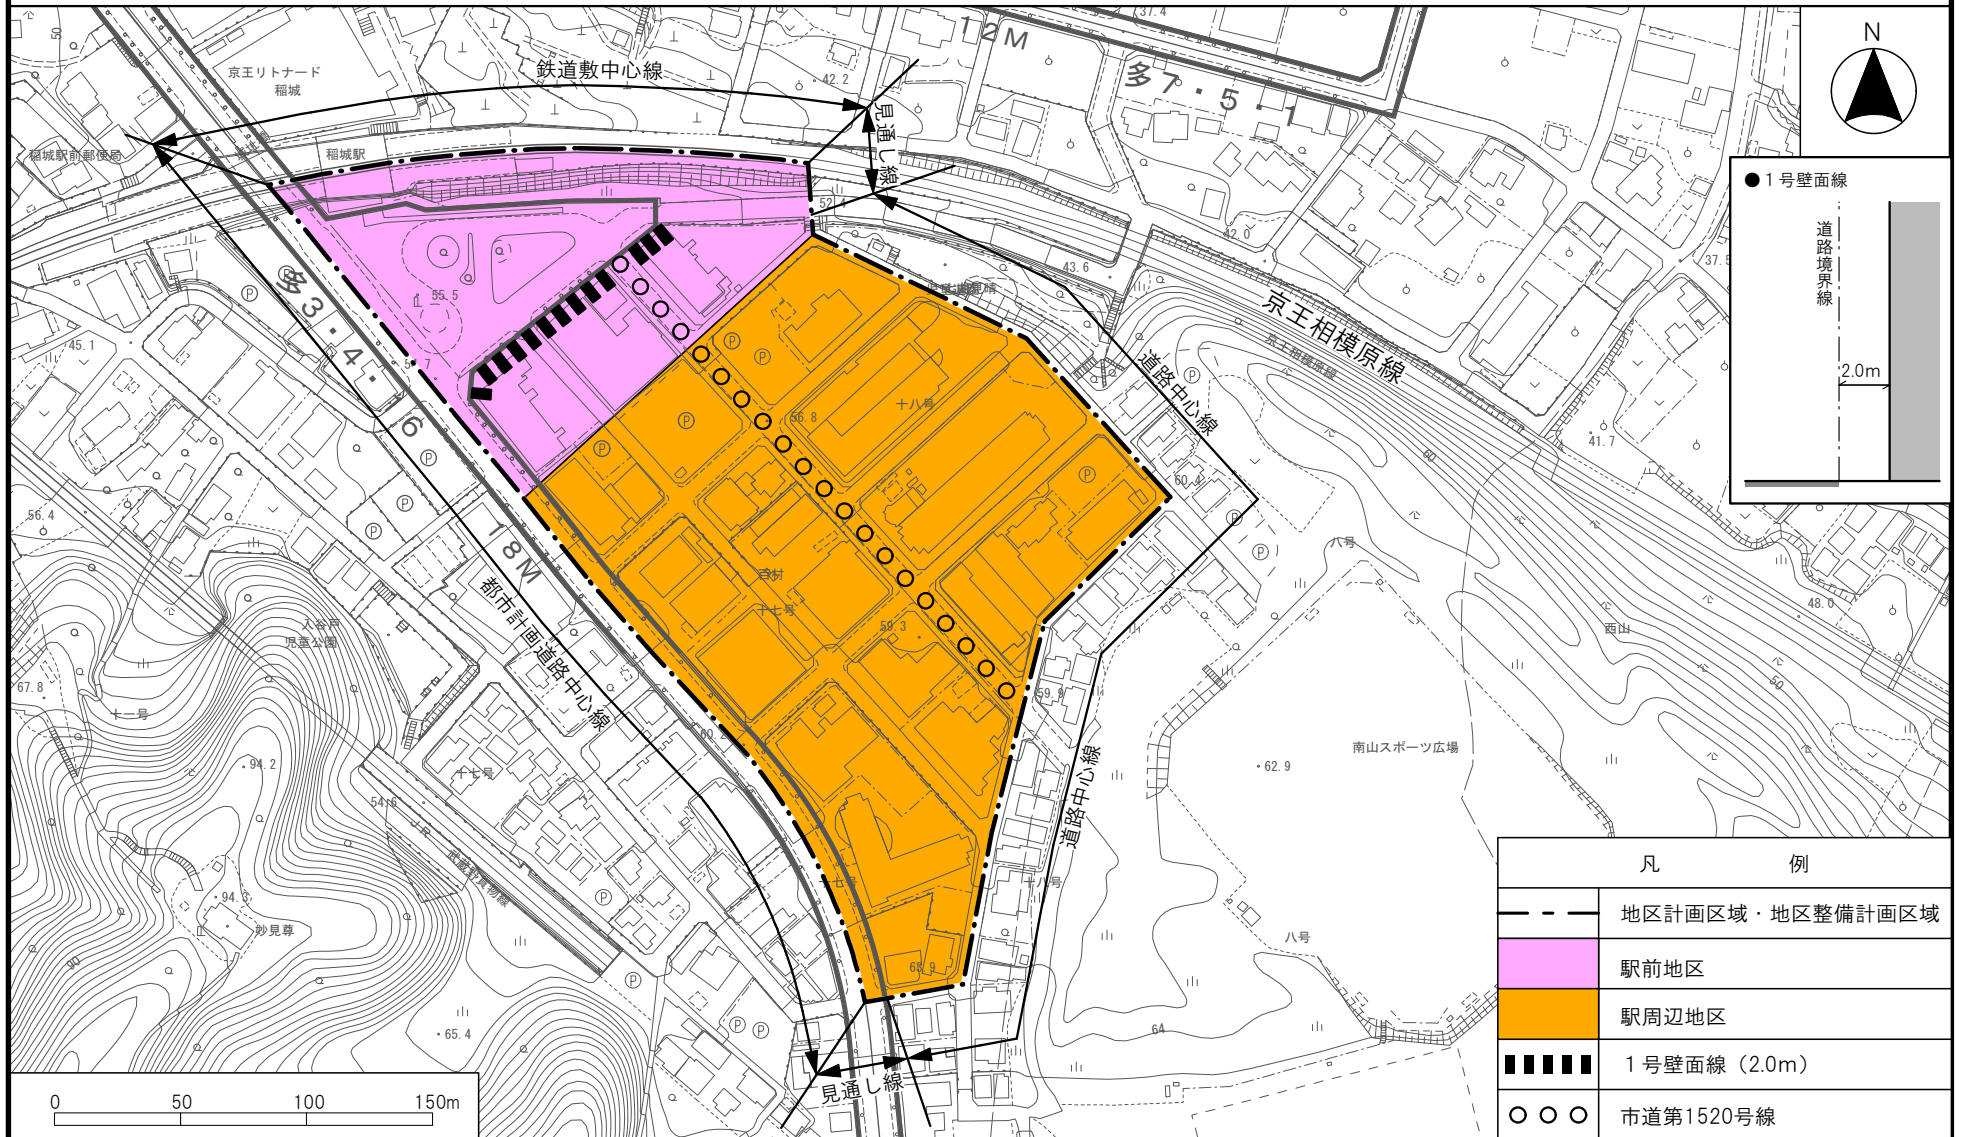

● 1号壁面線

道路境界線

2.0m

凡 例	
---	地区計画区域・地区整備計画区域
■ (Pink)	駅前地区
■ (Orange)	駅周辺地区
■■■■	1号壁面線 (2.0m)
○○○	市道第1520号線