


稲 城 市 公 共 下 水 道 台 帳 図

4 1 5 1 - 2

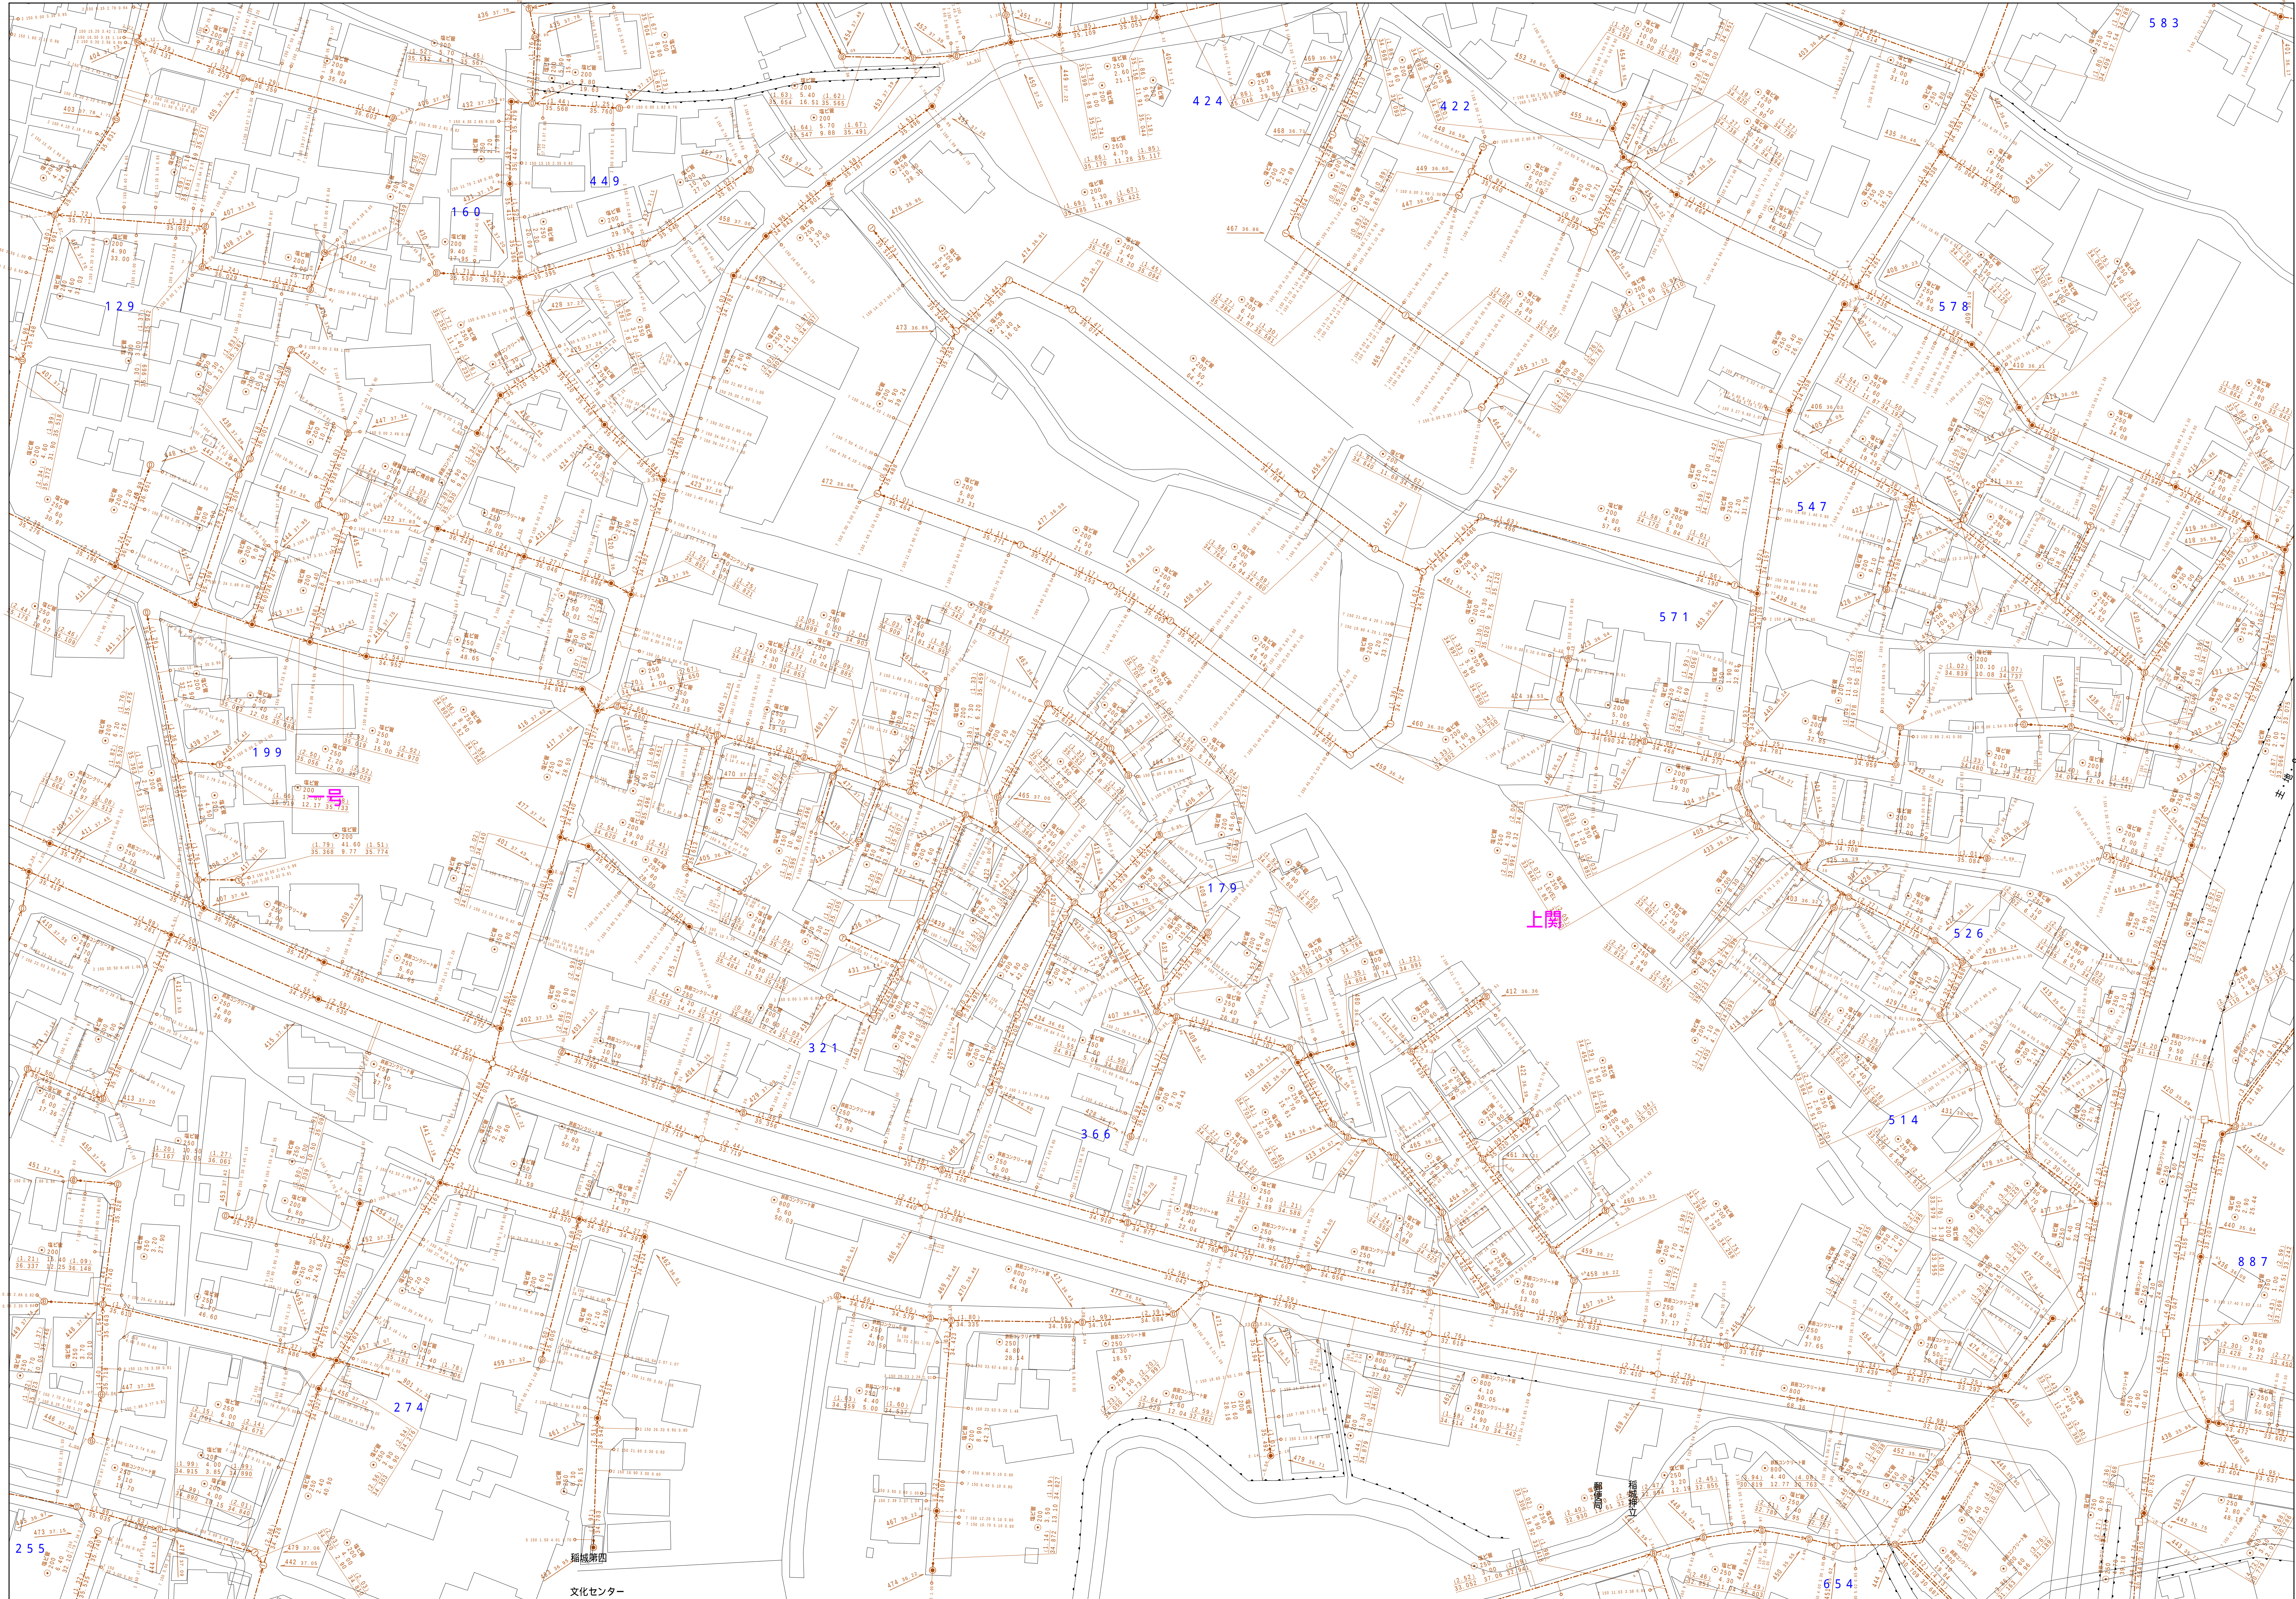

図面出力年月日 令和7年3月

縮尺 1 / 500

$$4 \ 1 \ 5 \ 1 \ - \ 2$$

凡 例		名 称	
●	標準 1号マンホール（内径90ｃｍ）	○	標準 2号マンホール（内径120ｃｍ）
①	標準 3号マンホール（内径150ｃｍ）	②	標準 4号マンホール（内径180ｃｍ）
③	標準 5号マンホール（内径210×120ｃｍ）	④	標準 6号マンホール（内径260×120ｃｍ）
⑤	標準 7号マンホール（内径300×120ｃｍ）	⑥	標準 8号マンホール（内径375ｃｍ）
