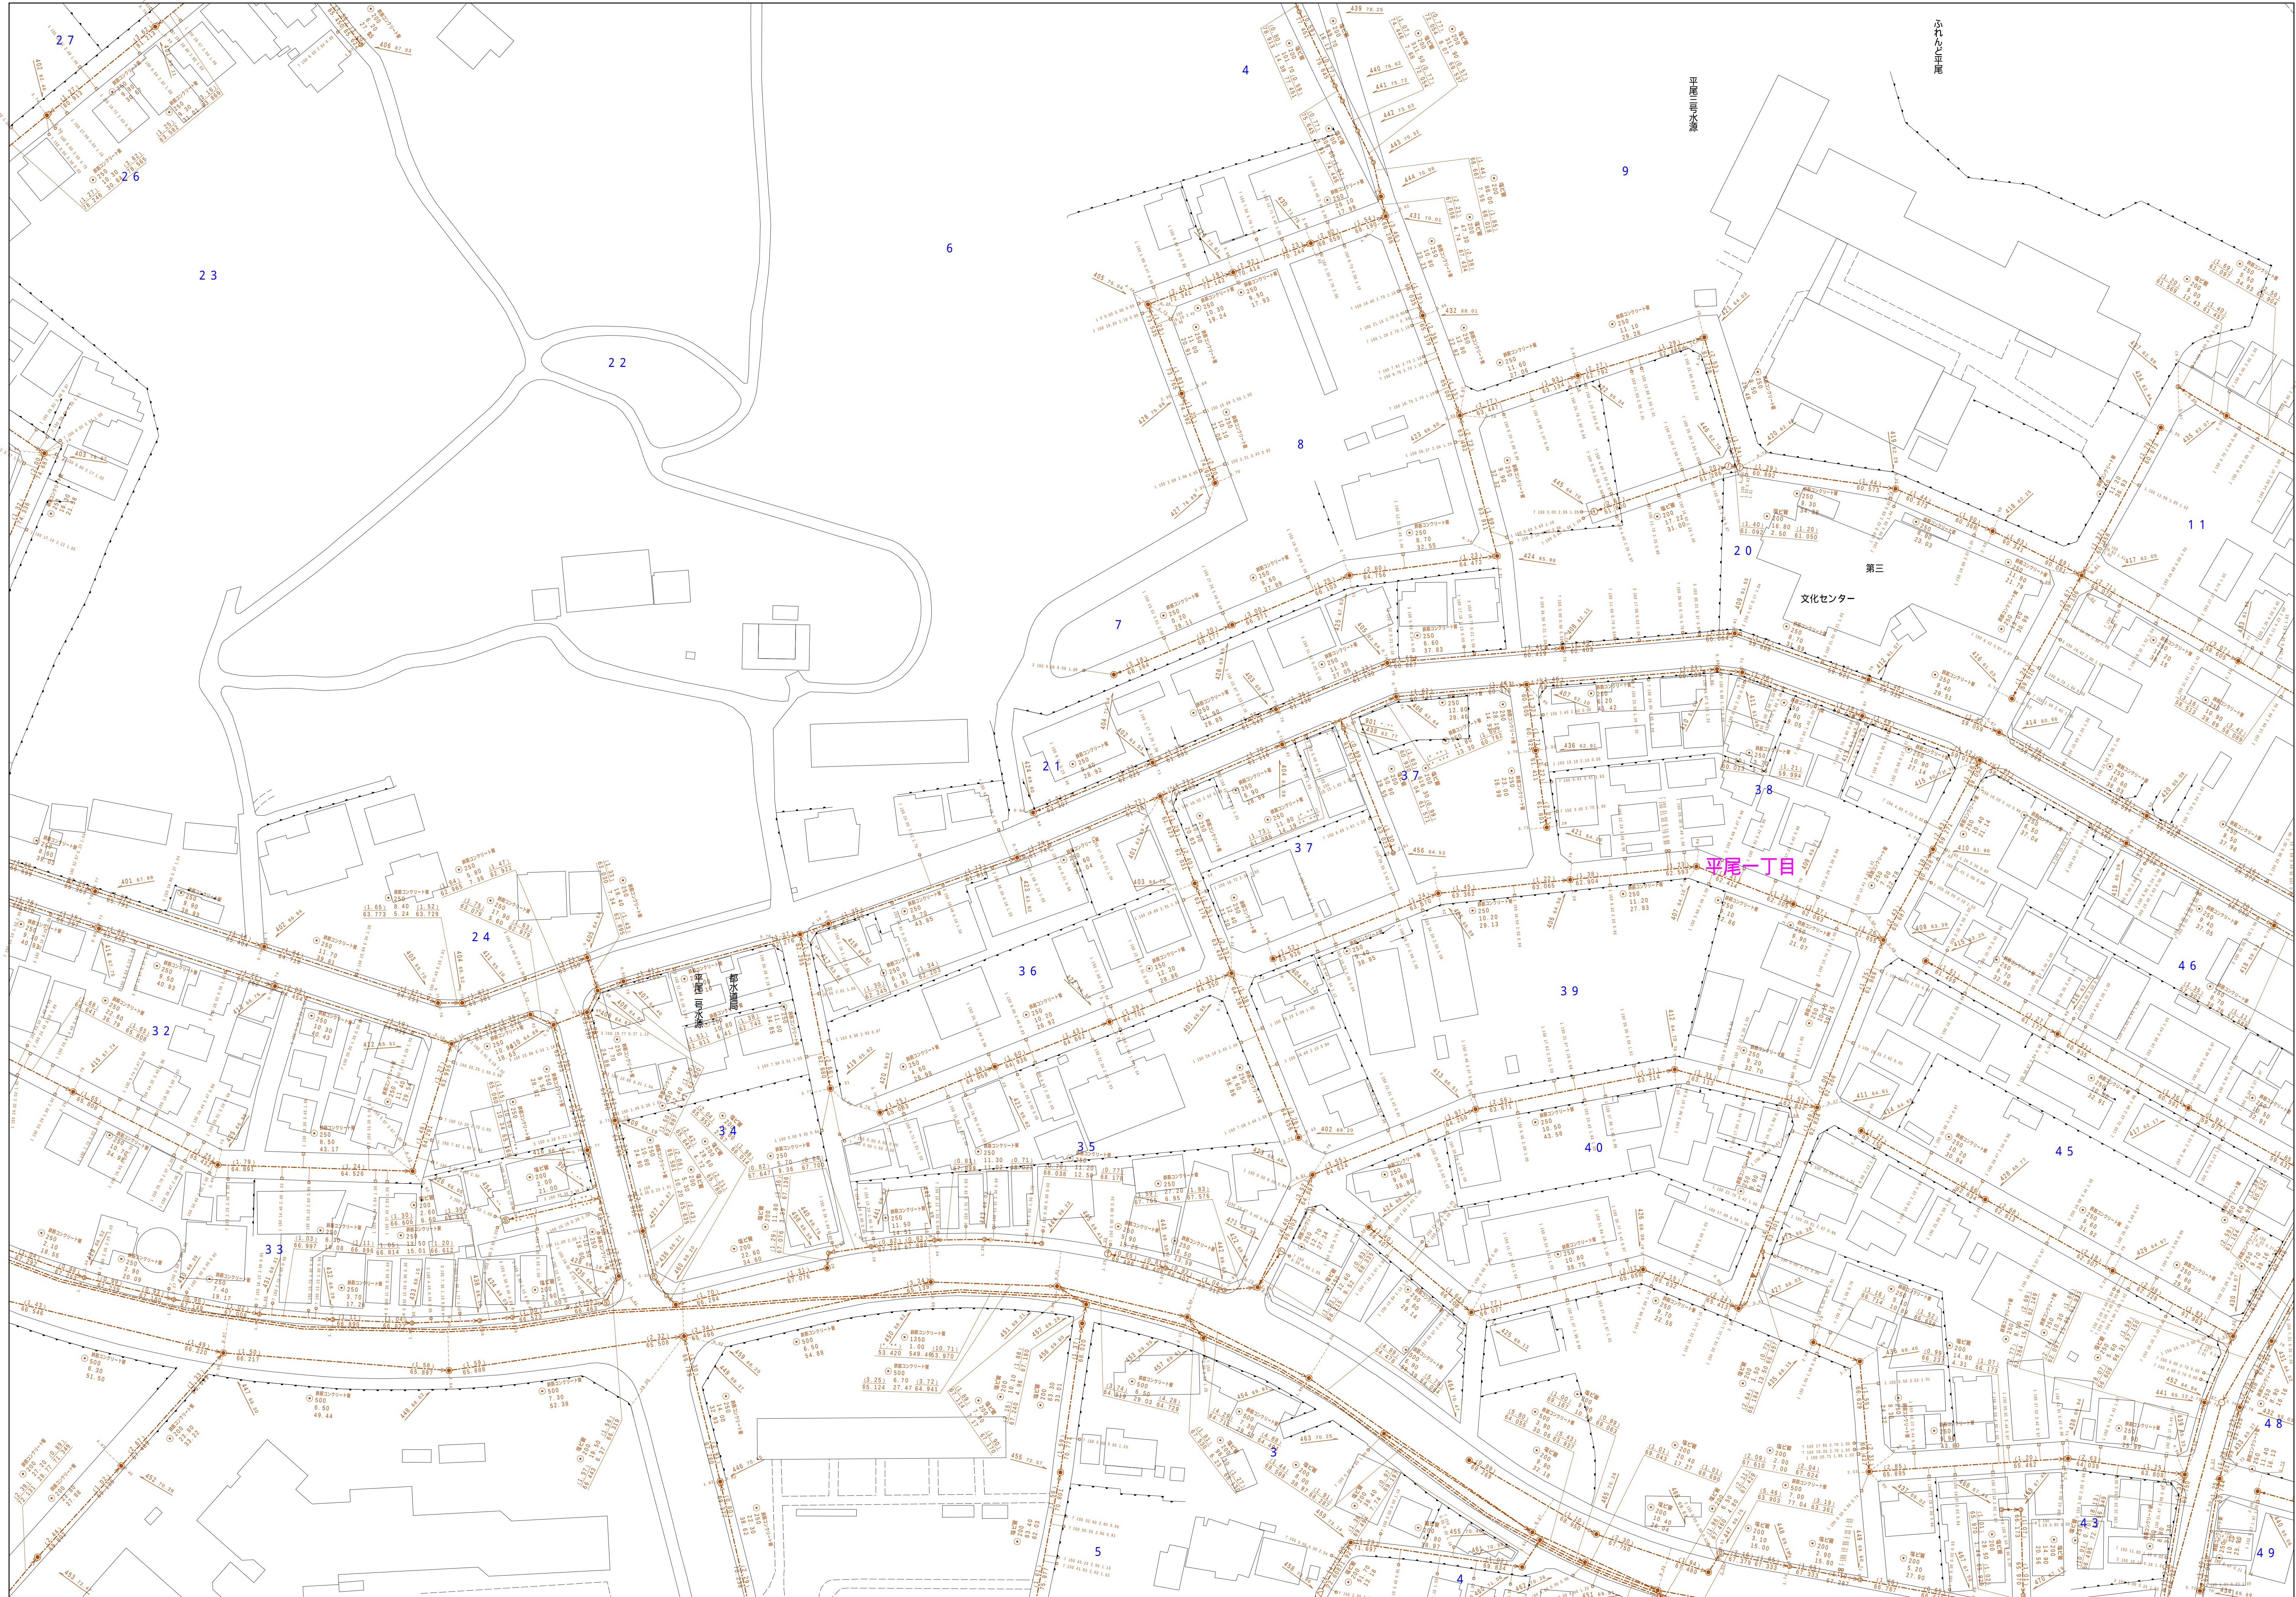


稲 城 市 公 共 下 水 道 台 帳 図

$$\begin{array}{r} 4650 - 3 \end{array}$$


図面出力年月日 令和7年3月

縮尺 1 / 500

$$4650 - 3$$
[illegible]